



RÈGLEMENT 208-2025 PLAN D'URBANISME

PLAN 2 Le développement économique

Pôles économiques

- Noyau villageois
- Pôle route 340
- Pôle Sainte-Catherine centre
- Pôle Sainte-Catherine sud

- Périmètre urbain
- Réseau routier
- Hydrographie




1:10 000

Réalisé par:



Philippe Meunier et Associée
Urbanisme et soutien municipal

Date: Mars 2025

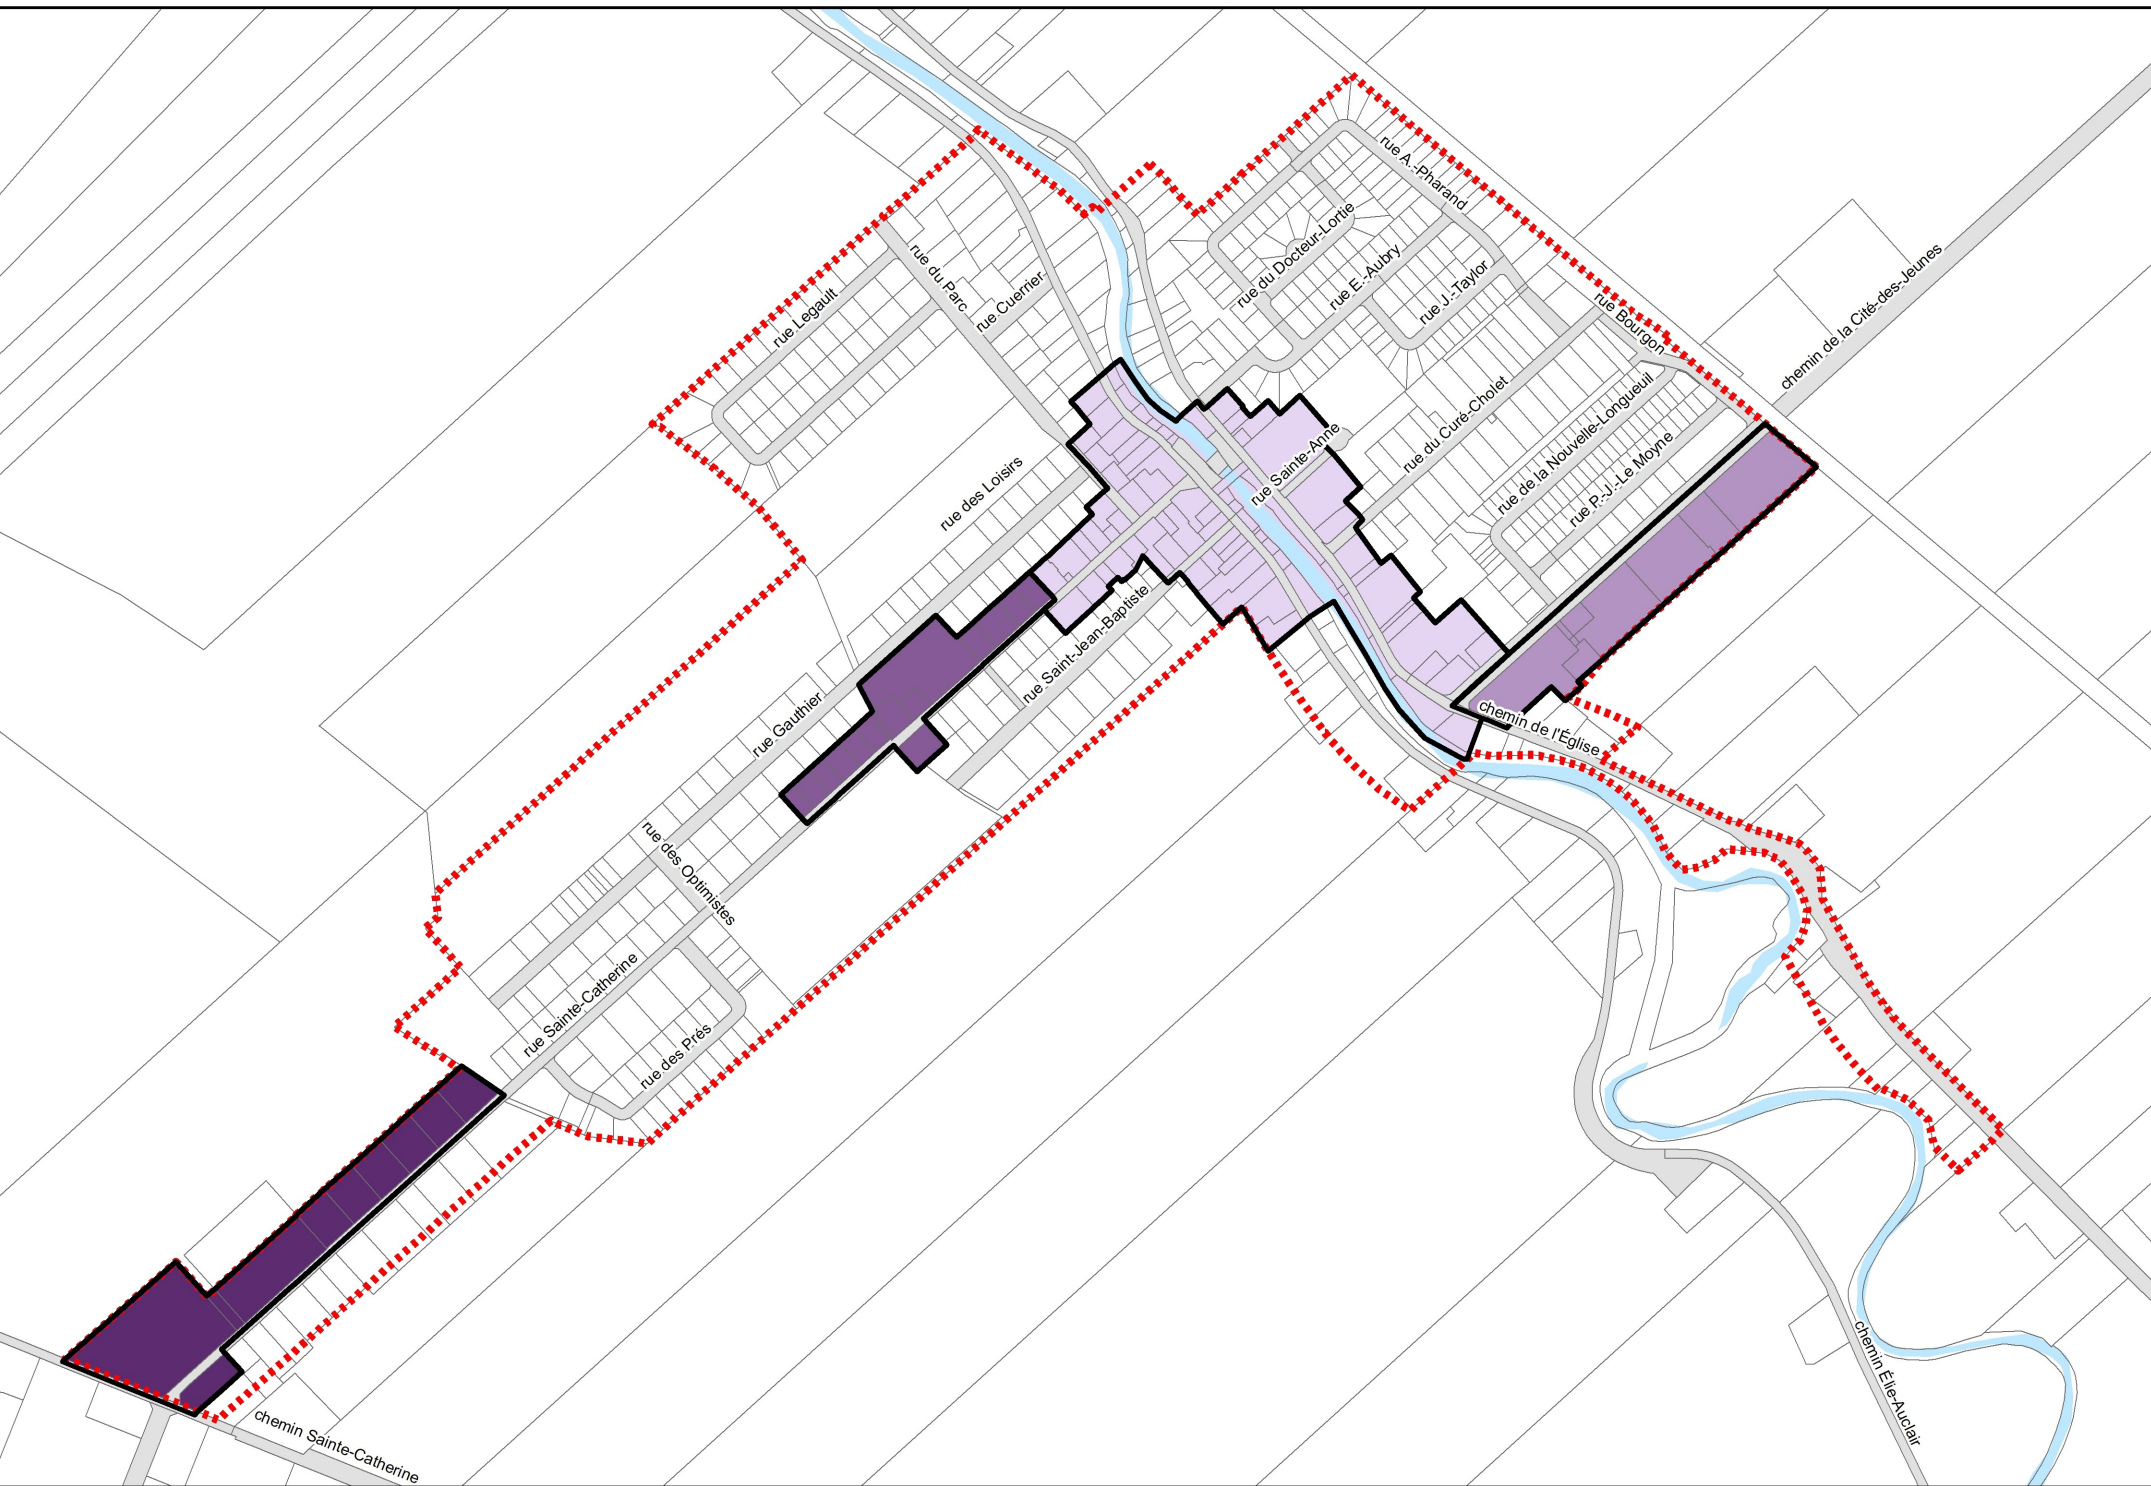

Source:
MRC Vaudreuil-Soulanges
Municipalité de Saint-Polycarpe

