




RÈGLEMENT 208-2025
PLAN D'URBANISME

PLAN 4.1
Îlots de chaleur urbains

Température

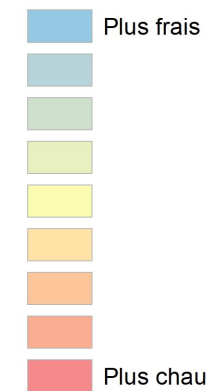

- Périmètre urbain
- Unité d'évaluation
- Réseau routier
- Hydrographie




1:10 000

Réalisé par:

Philippe Meunier et Associée
Urbanisme et soutien municipal

Date: Mars 2025

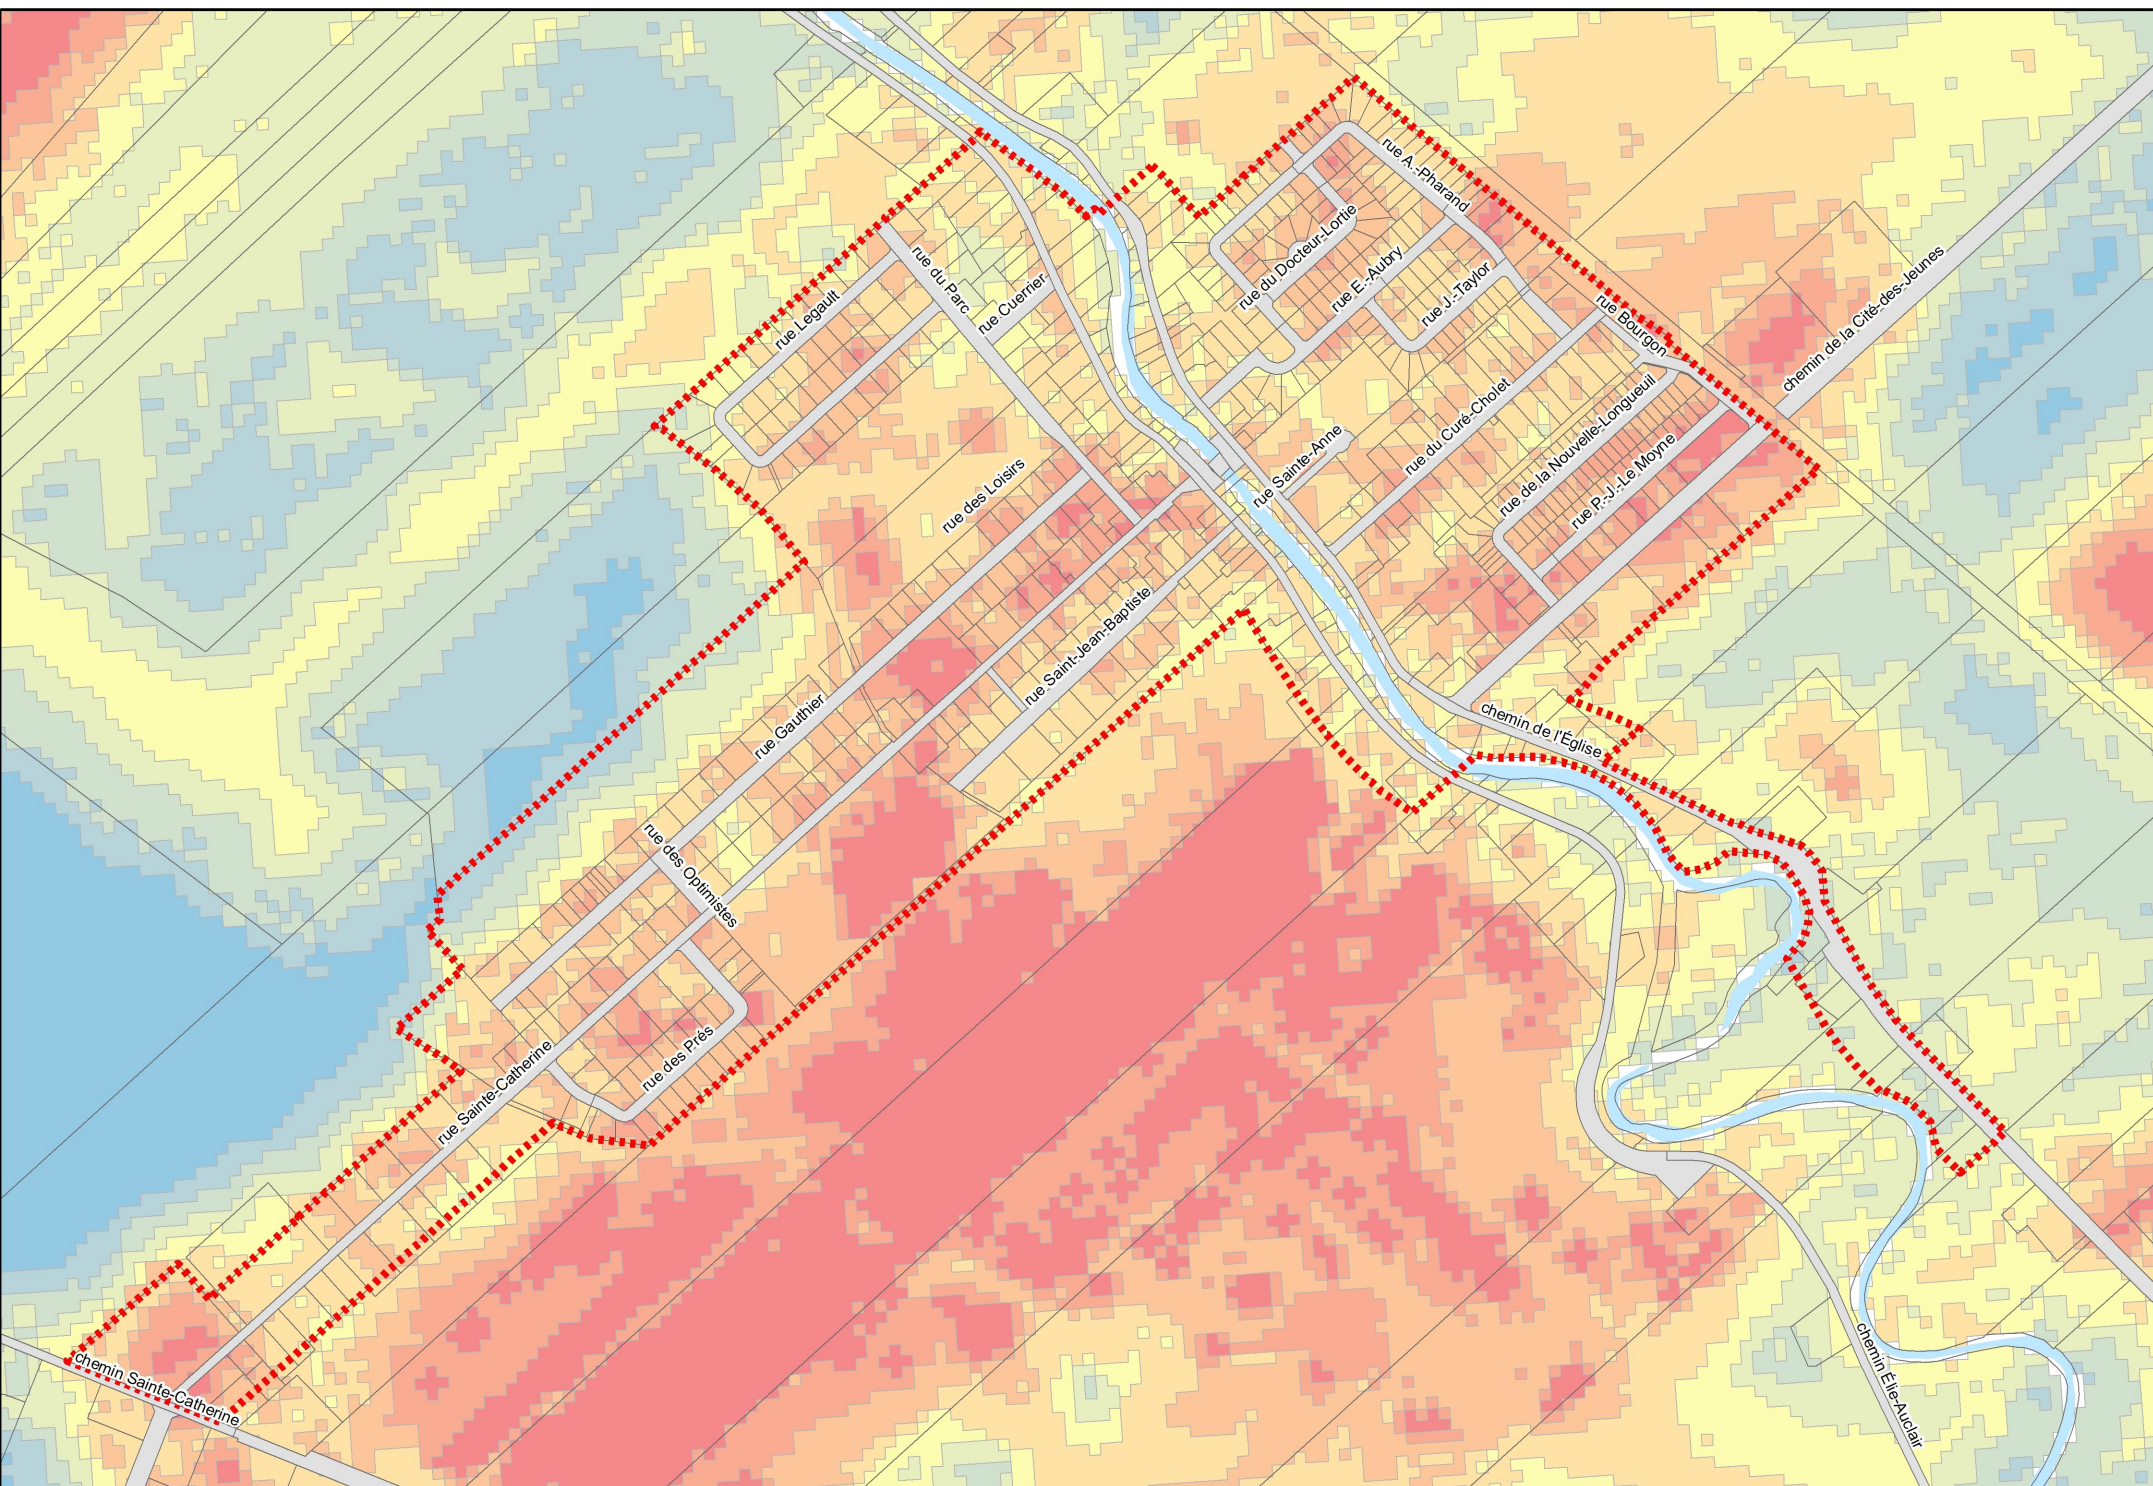

Source:
MRC Vaudreuil-Soulanges
Municipalité de Saint-Polycarpe
Données sur les îlots de chaleur, INSPQ, 2023

