



RÈGLEMENT 208-2025
PLAN D'URBANISME

PLAN 5
La zone agricole

- Zone agricole
- Îlot déstructuré
- Zone d'élevage porcin

- Périmètre urbain

Rayons de protection du périmètre urbain

- 500 m
- 1 km
- 1,5 km

- Direction des vents dominants


- Limite municipale
- Réseau routier
- Unité d'évaluation
- Hydrographie



1:50 035

Réalisé par: 
Philippe Meunier et Associée
Urbanisme et soutien municipal

Date: Mars 2025

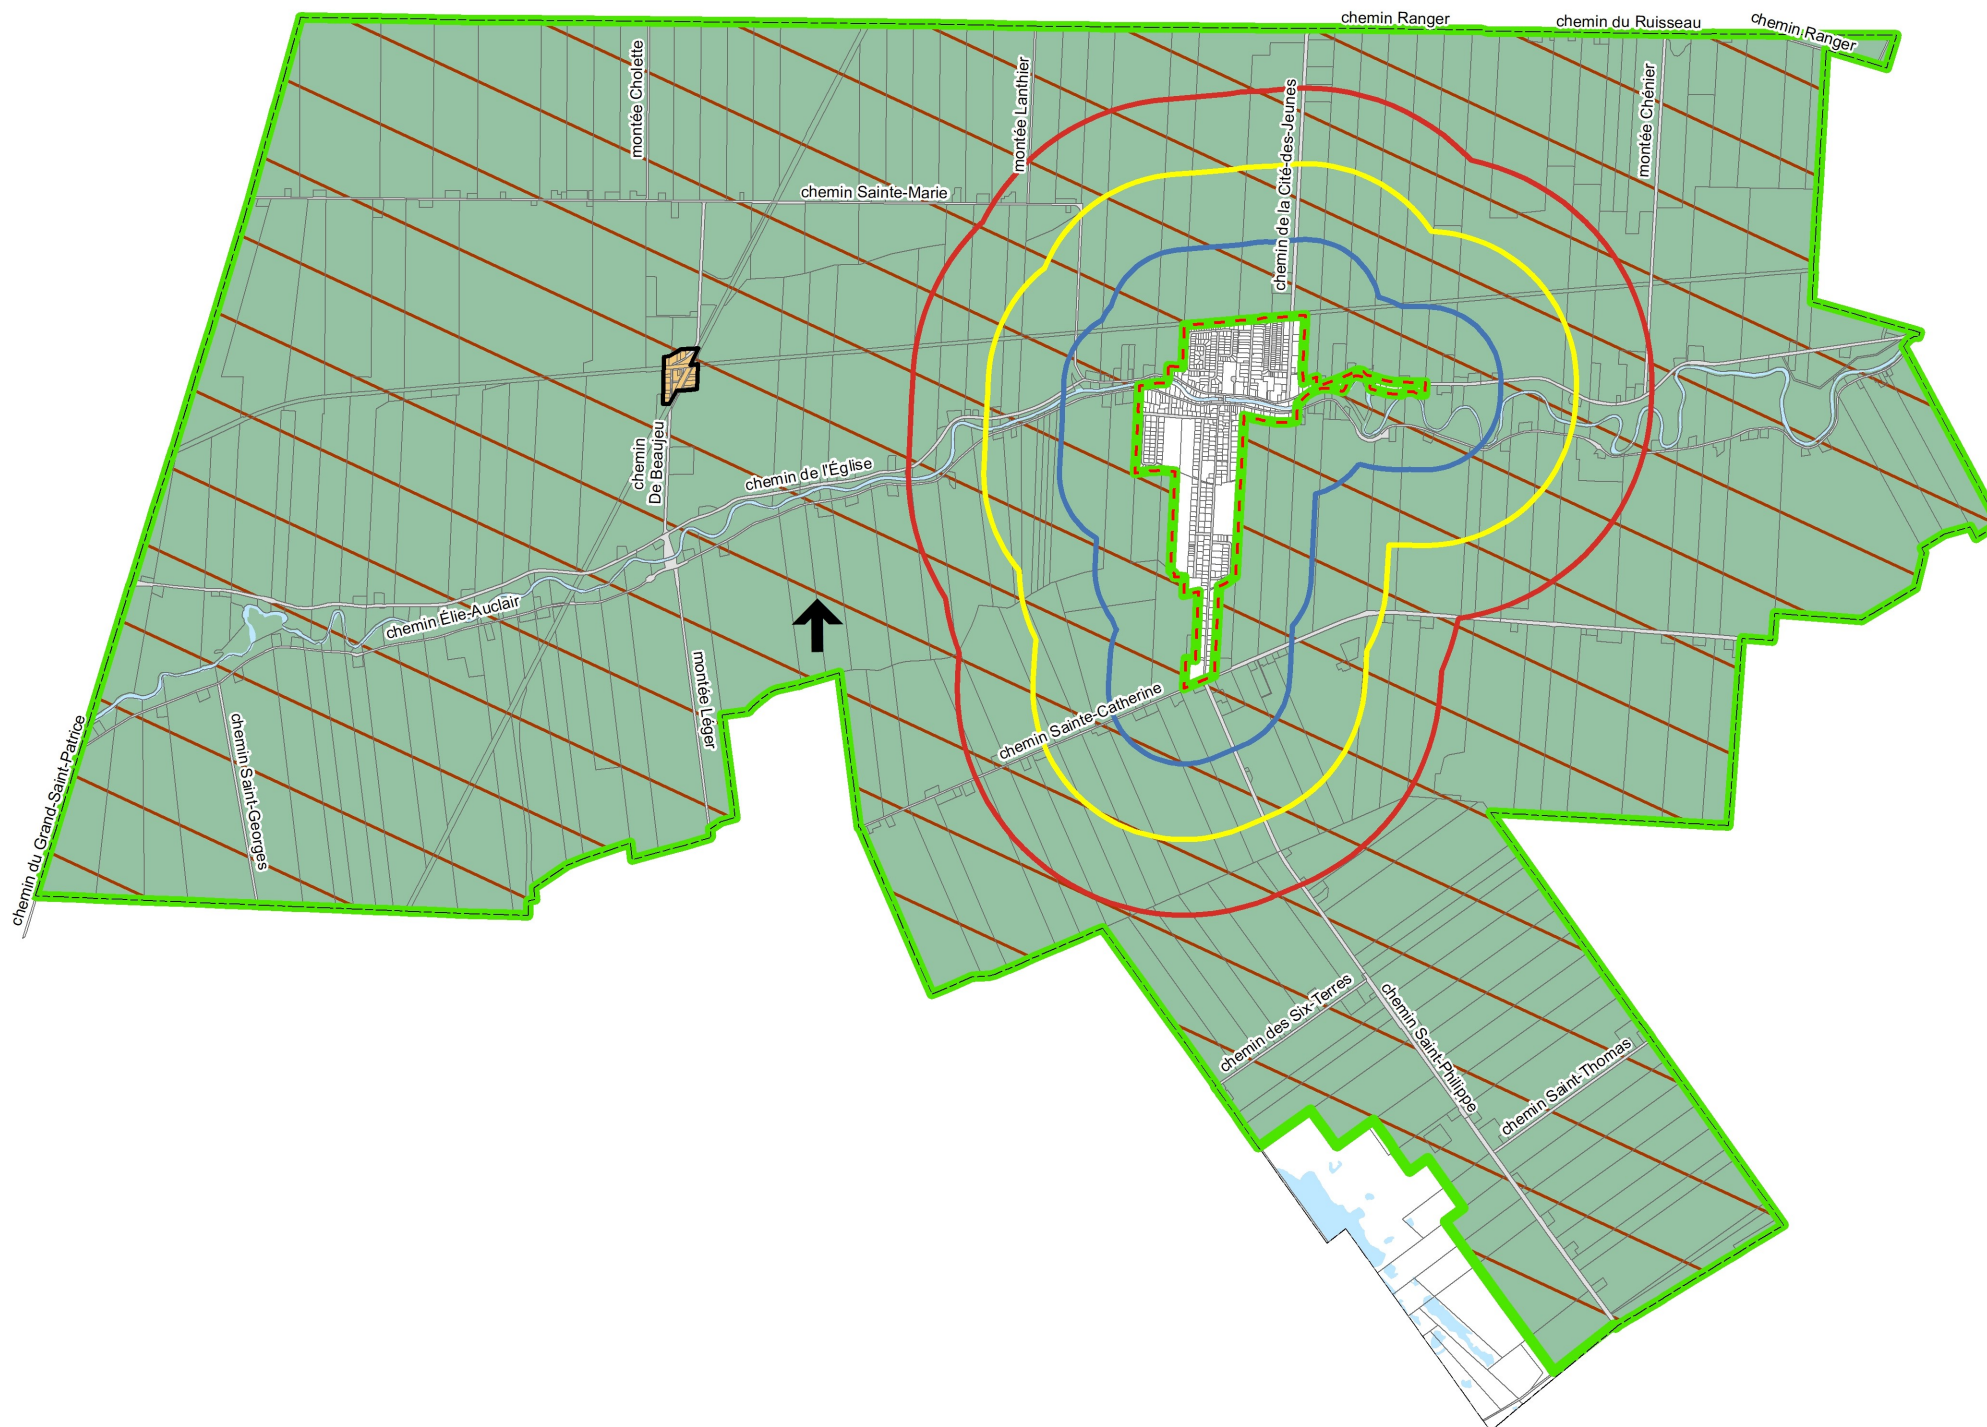

Source:
MRC Vaudreuil-Soulanges
Municipalité de Saint-Polycarpe

0 500 1 000 2 000 3 000 Mètres