



# RÈGLEMENT 208-2025 PLAN D'URBANISME

## PLAN 6 Le transport et les contraintes

### Réseau de camionage

- Interdit (sauf livraison locale)
- Restreint

### Réseau routier supérieur

- Route collective

- Poste de transformation d'Hydro-Québec
- Ligne électrique
- Voie ferroviaire

### Zones potentiellement exposées aux glissements de terrain

- Zone de protection
- Talus
- Territoire incompatible avec l'activité minière
- Territoire compatible à l'énergie éolienne
- Limite municipale
- Unité d'évaluation
- Réseau routier
- Hydrographie




1:50 000

Réalisé par:



Date: Mars 2025

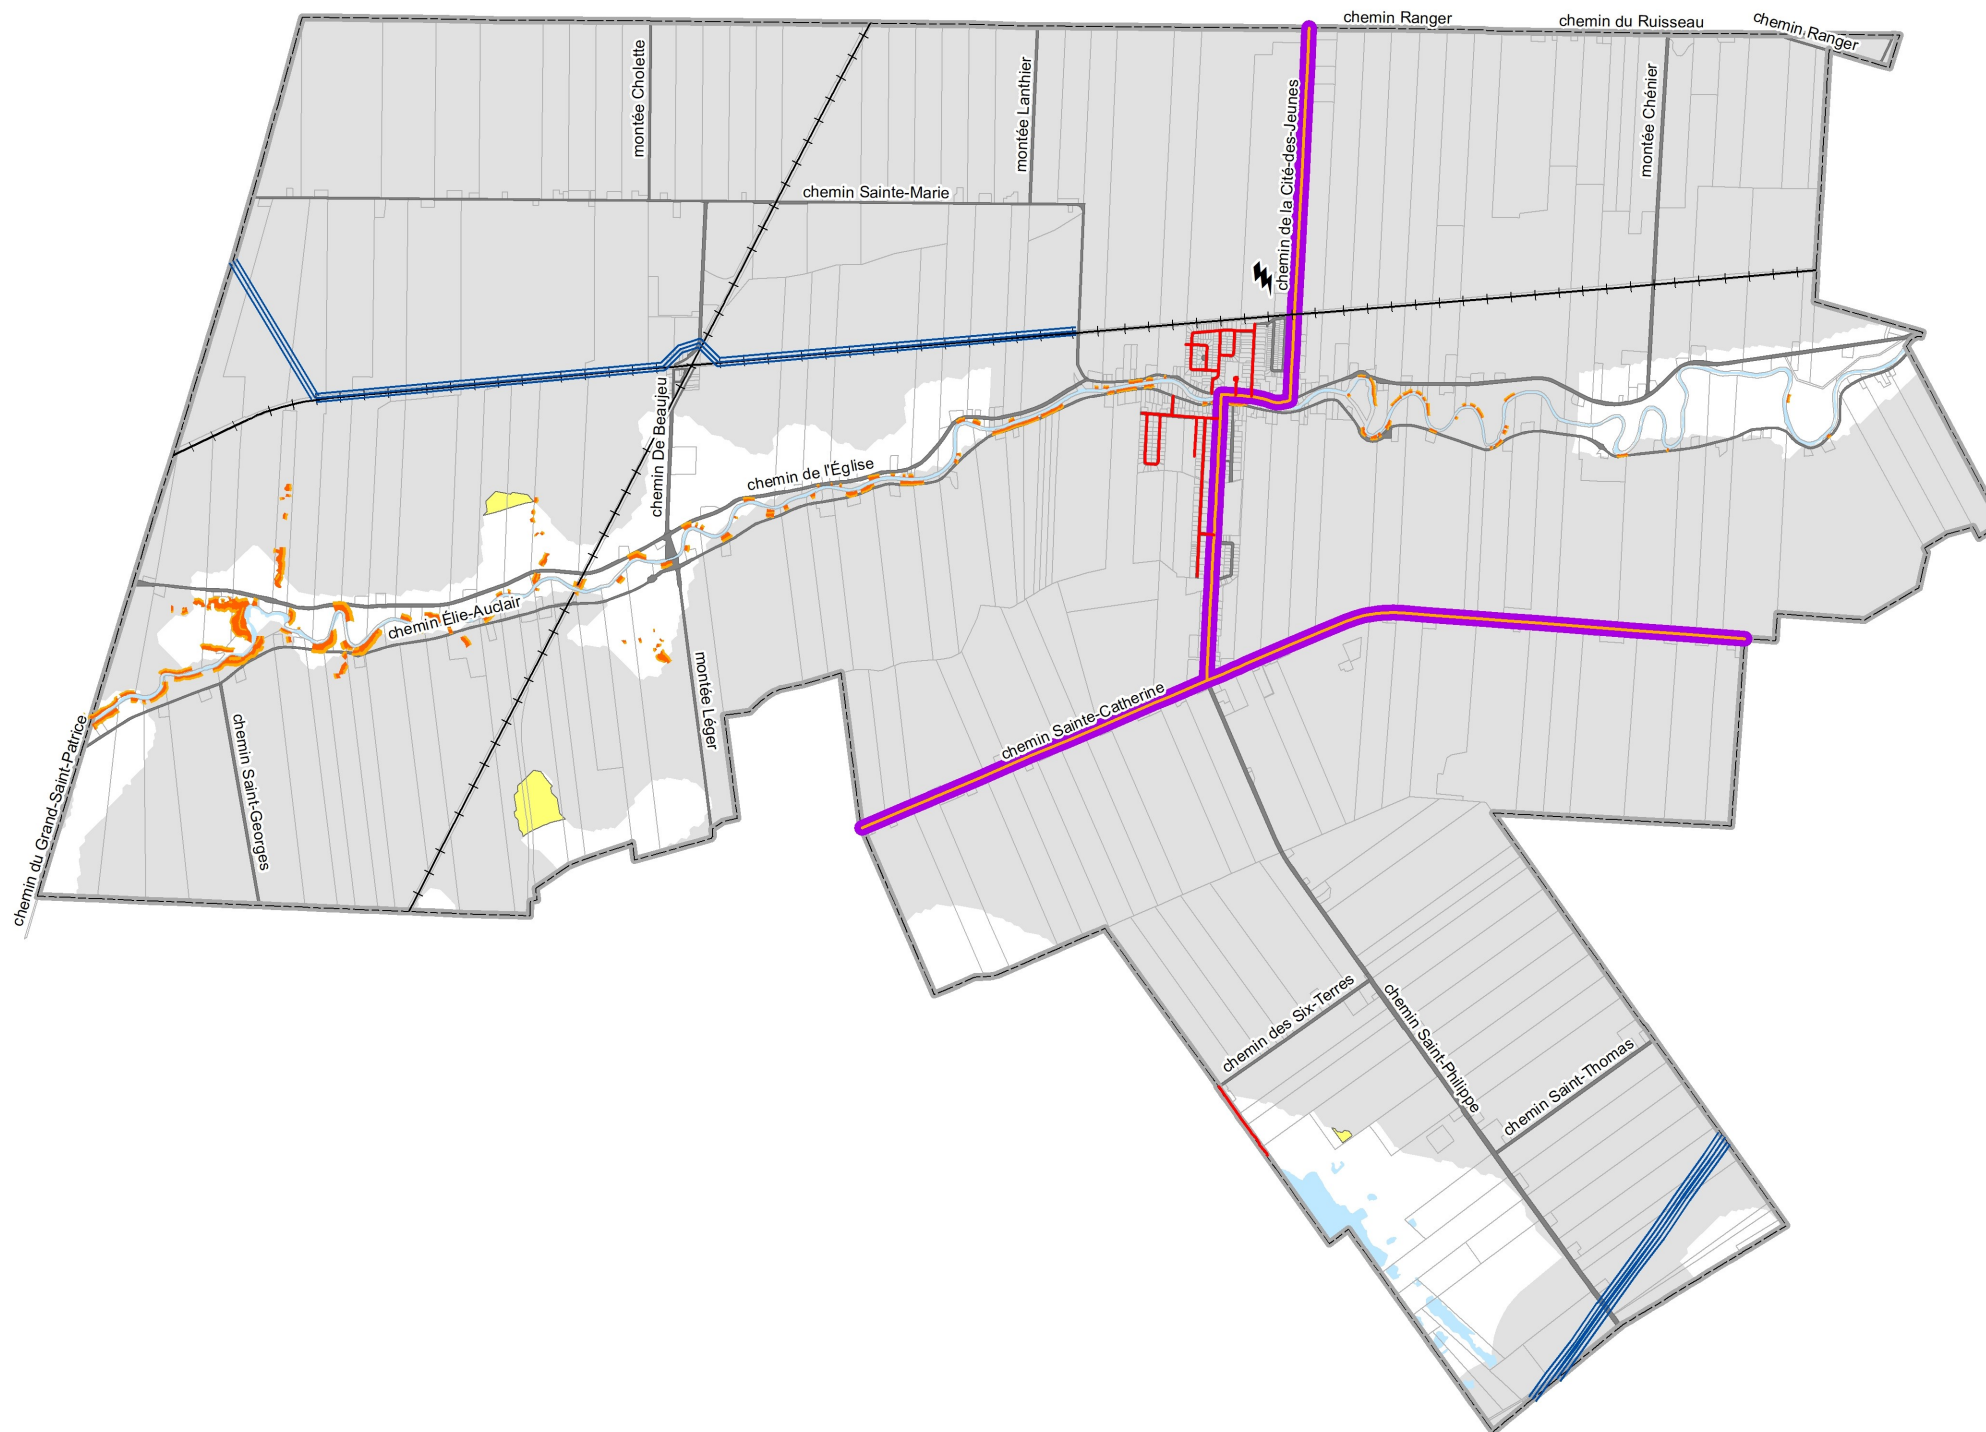

Source:  
MRC Vaudreuil-Soulanges  
Municipalité de Saint-Polycarpe

